


ת ברחוב לוס אנג'לס פינת סיני ספת בניה לפי תמ"א 38 - 1

ק - בטון
להריסה
צפת קיימת
פת מרפסת
פת בניה (ממ"ד)
ת מרפסת קיימת
(א היתר)

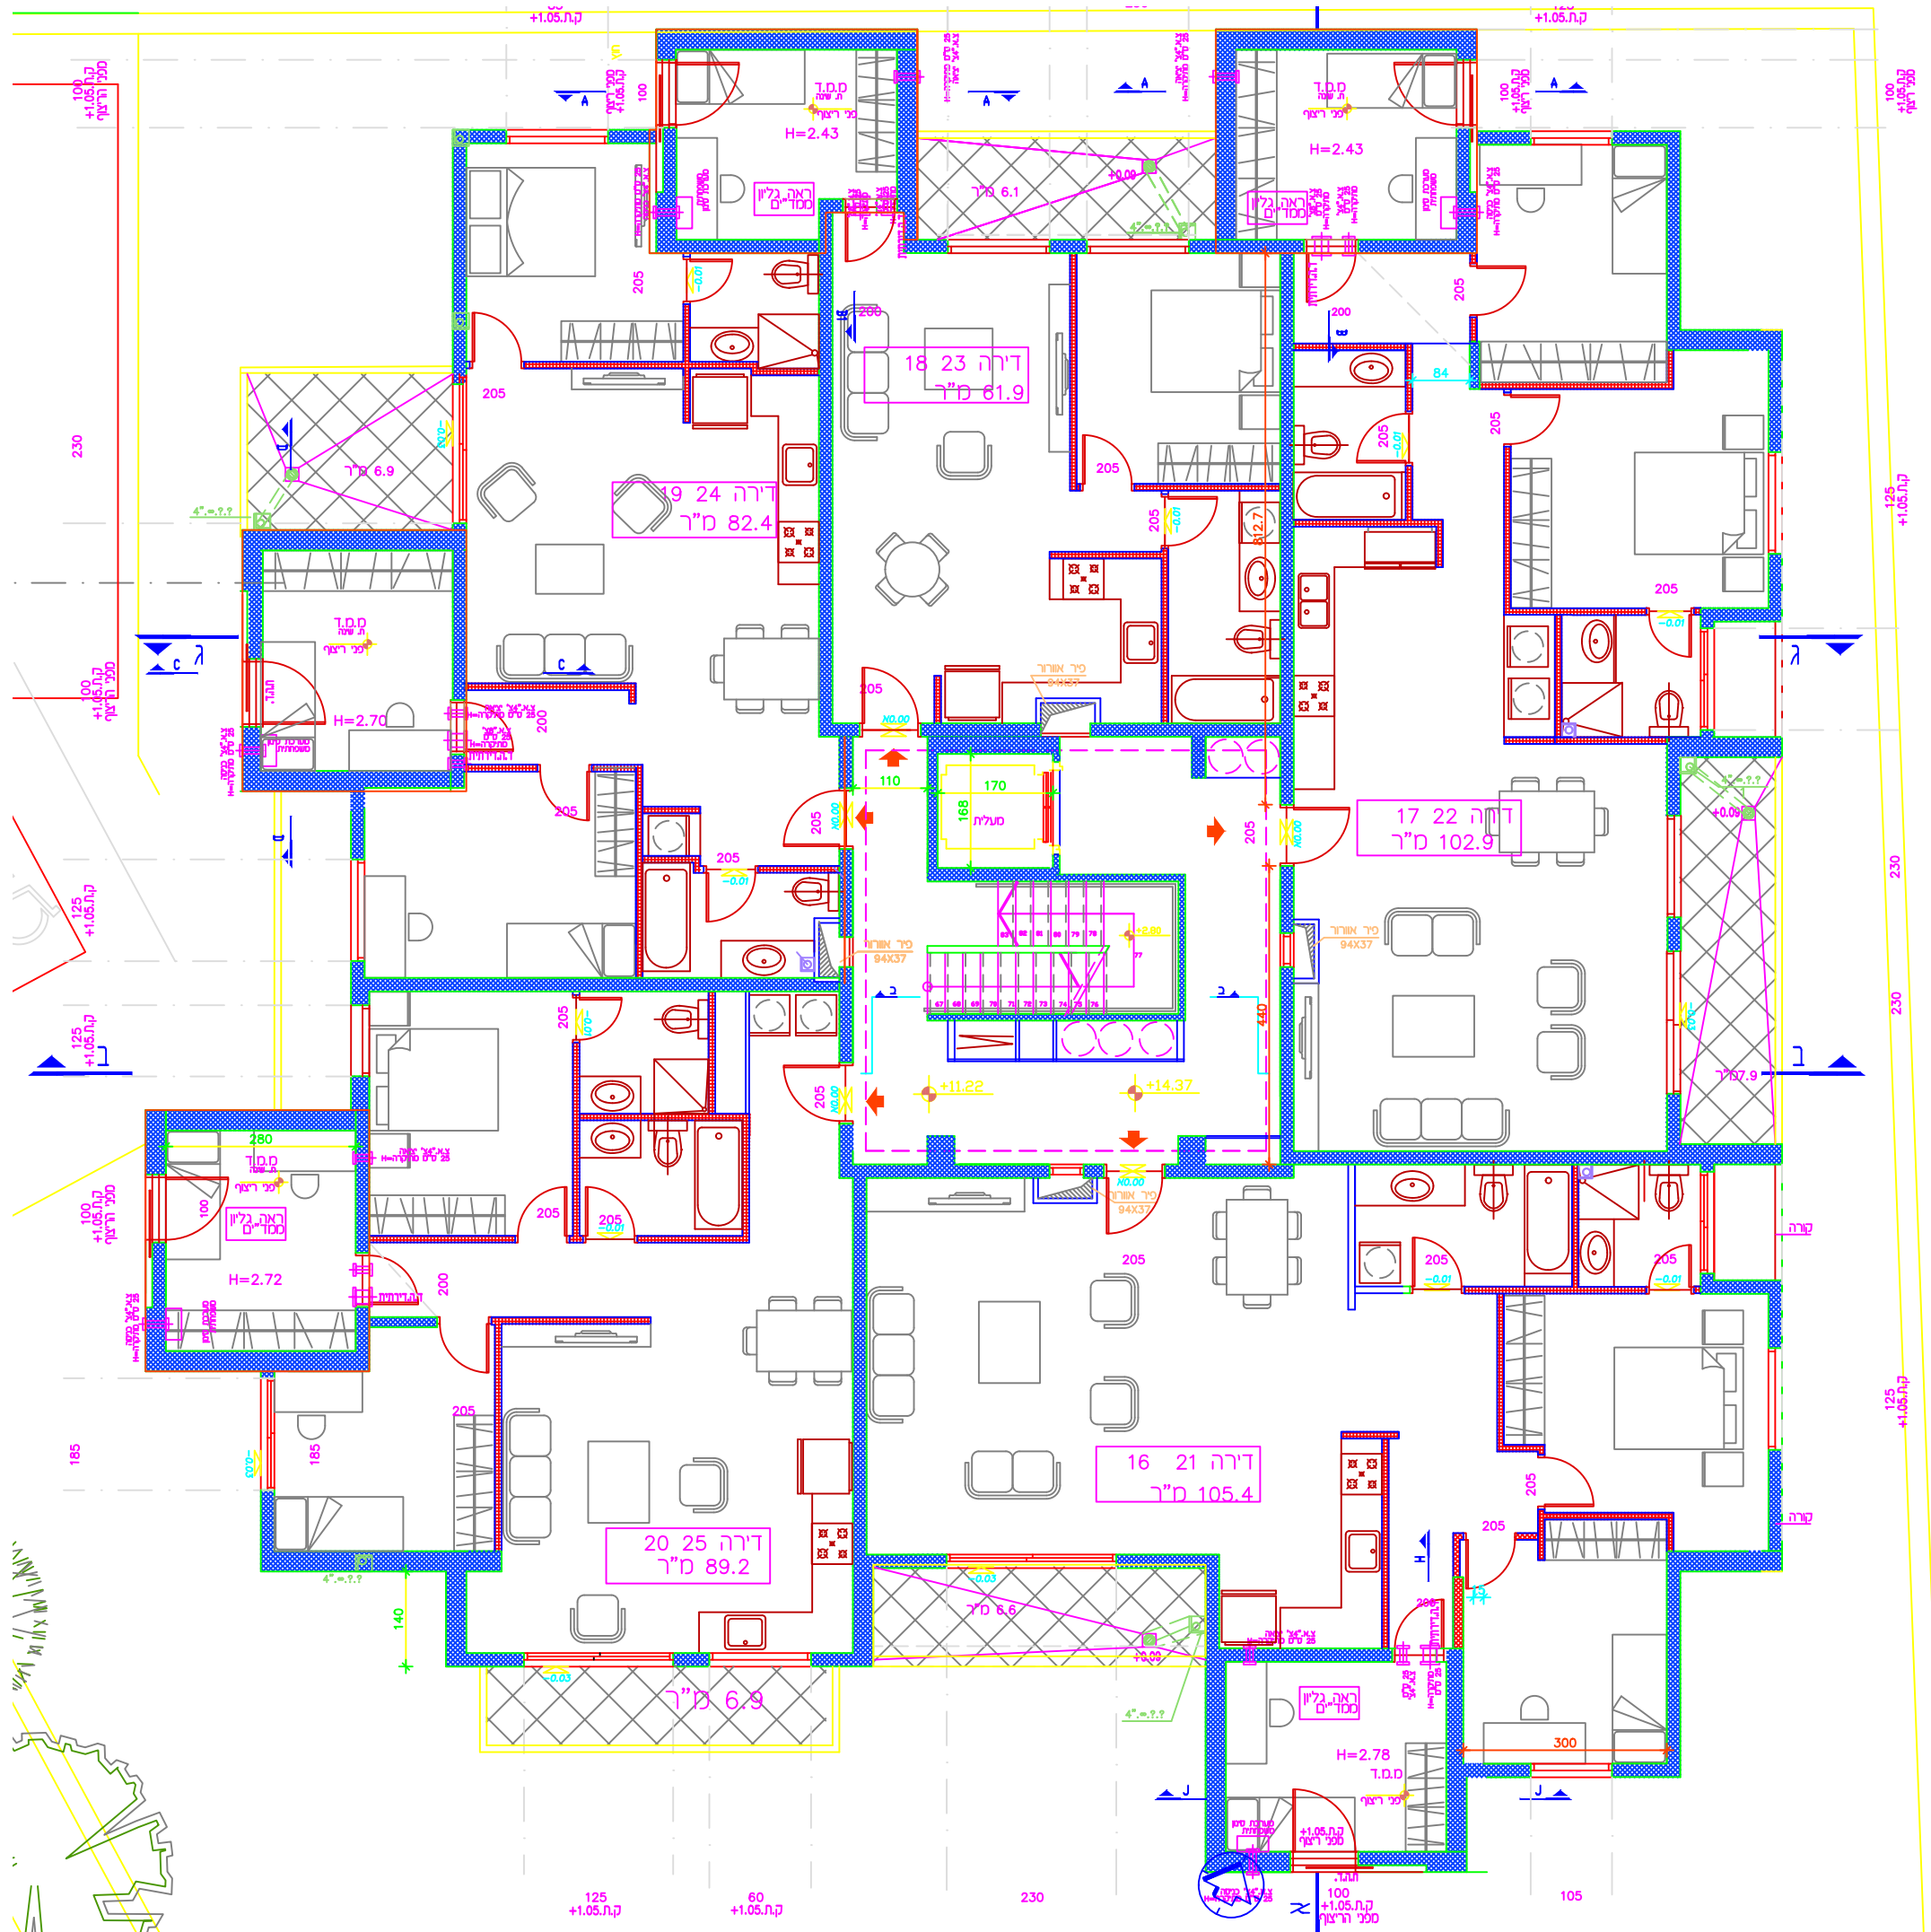

תכנית קומות 5-4 100 - 1

גני בר חברה לבניה (1997) בע"מ
סקאי נדל"ן והשקעות אילת בע"מ