


# ת ברחוב לוס אנג'לס פינת סיני ספת בניה לפי תמ"א 38 - 1

ק - בטון  
 להריסה  
 קימת  
 פת מרפסת  
 פת בניה (ממ"ד)  
 ת מרפסת קימת  
 א היתר

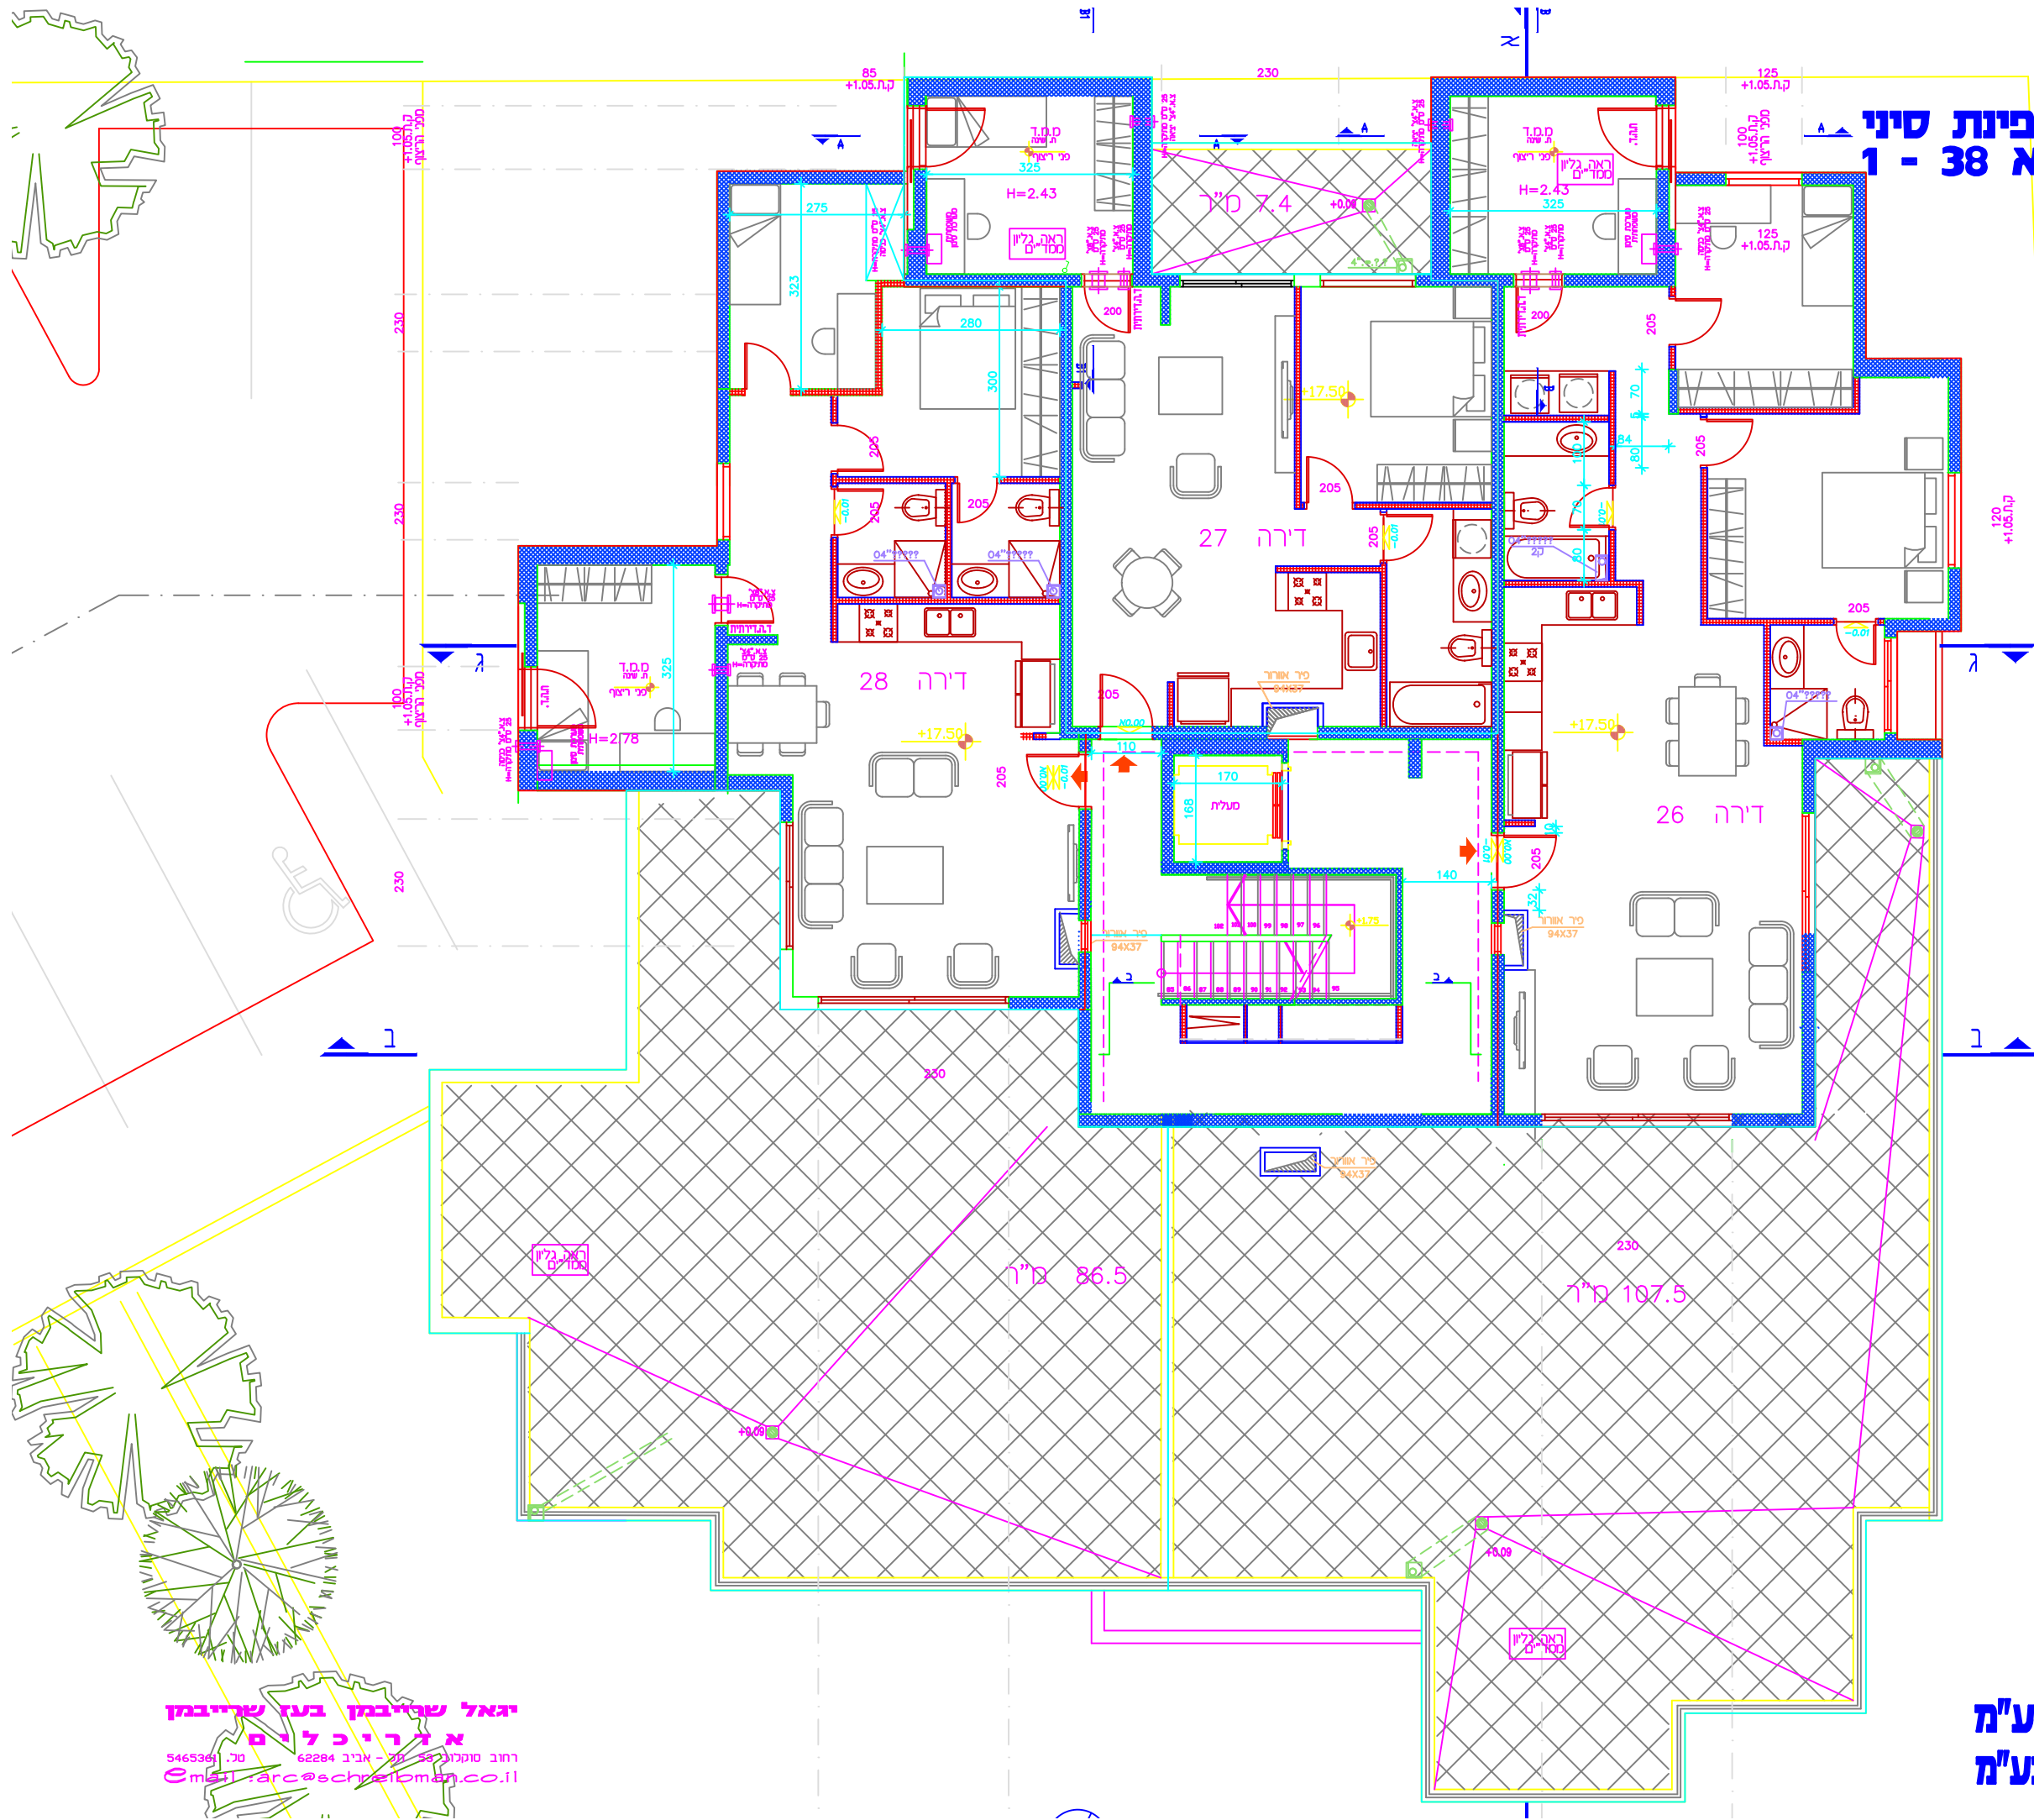

גני בר חברה לבניה (1997) בע"מ  
 סקאי נדל"ן והשקעות אילת בע"מ

יגאל שרייבמן בע"מ שרייבמן  
 אדריכלים  
 רחוב סוקולוב 32 - אביב 62284  
 טל. 5465361  
 Email: arca@schreibman.co.il